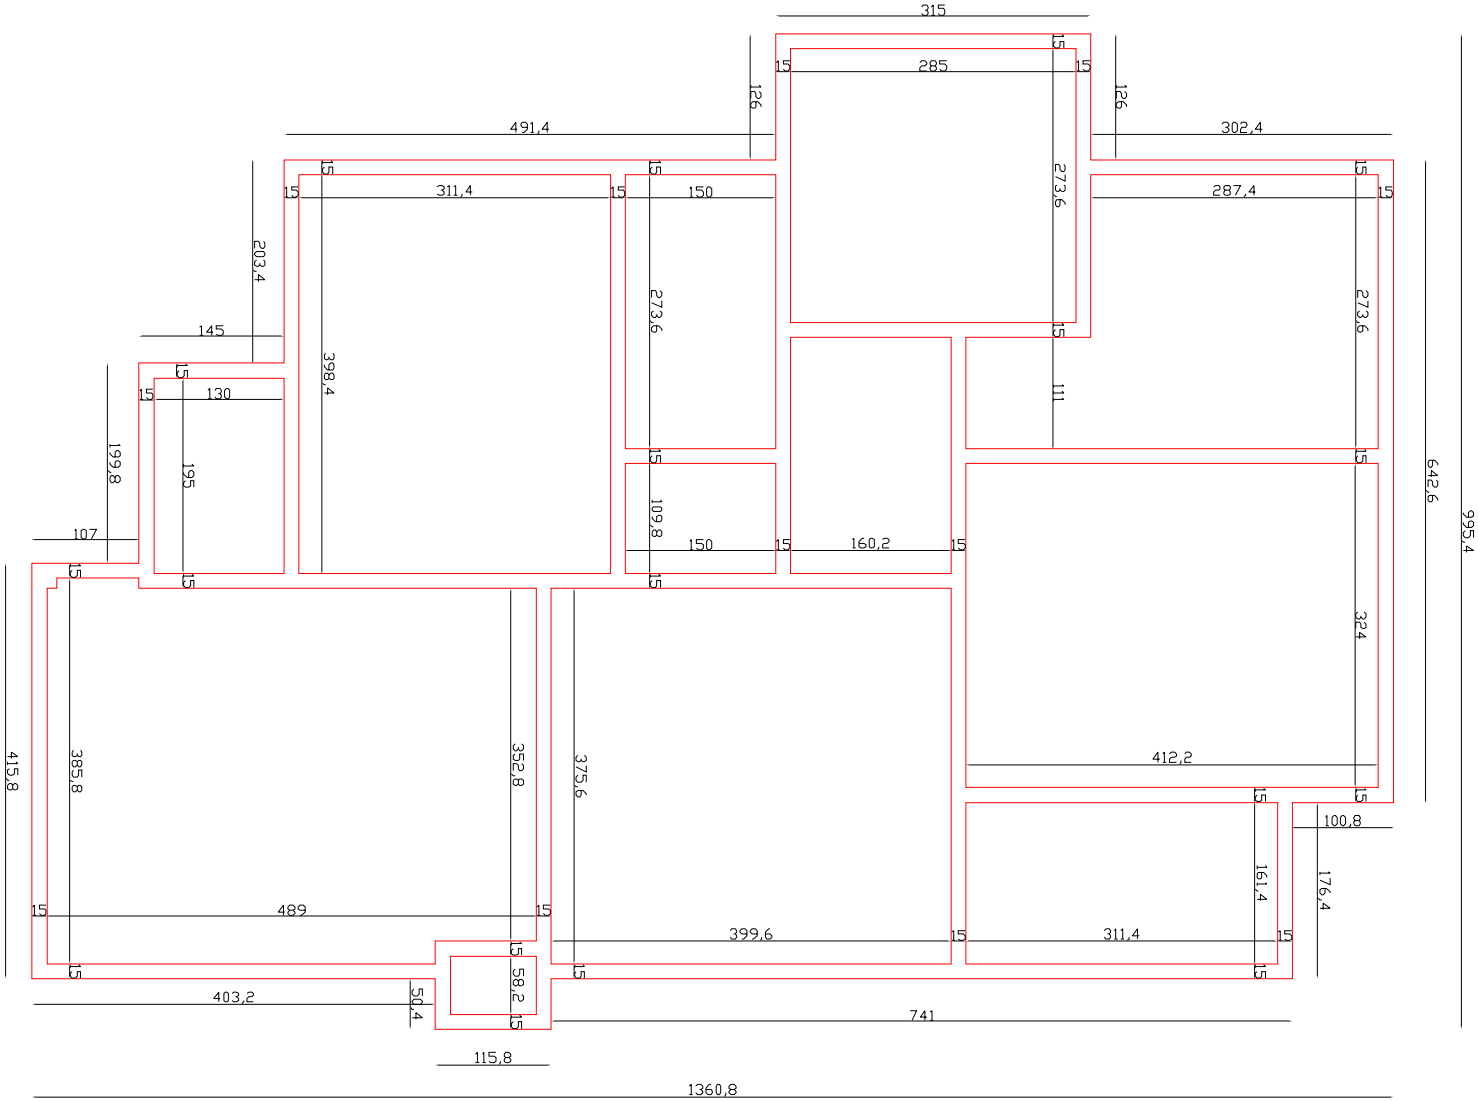

—CRITÉRIO DE ESPAÇAMENTO ENTRE TIJOLOS PARA CONFECÇÃO DA BALDRAME:

—AS PRECISAS MEDIDAS DA BALDRAME EVITAM O EXCESSO OU FALTA DE FUNDAÇÃO AO ACOMODAR O TIJOLO À VISTA. PORTANTO, PRESERVAR A RIGOR AO MENOS AS MEDIDAS EXTERNAS (quadro da casa).

—OBS: O BALDRAME APRESENTADO SÓ SERVE DE REFERÊNCIA PARA MEDIDAS, SE NECESSÁRIO IMPLEMENTAR COM ESTRUTURAL DE SAPATAS, ESTACAS OU MAIS VIGAS COM RESPALDO DE ENGENHEIRO RESPONSÁVEL.

1 2 3 4 5 6 7 8

200

MEDIDA PRECISA DO TIJOLO EM FORMA PADRÃO DE PRENSAGEM.

1 2 3 4 5 6 7 8

201

MEDIDA CASIONAL PRÁTICA EM JUNTA SECA.

BALDRAME

ENGENHEIRO:

CONTEÚDO		
BALDRAME		
DATA	ESCALA	FOLHA
	1:100	01/08